
[illegible]

CONSTRUCTION	TITLE	DRAWING	NAME	SCALE	DATE	TO MA TO	1級建築士事務所 (+) 337号 1級建築士登録 193537号	NUMBER
	馬鈴しょ保冷貯蔵庫新築工事		案内図 配置図 建築概要	A1 A3 1/200 1/400	2025 . 5	都 間 杜 設 計		A-4
						〒広島市西16条南6丁目3番18号	TEL0155-86-6860 竹本 泰之	

外部仕上表							
部 位		外 壁	軒 天	基 礎	庇	エプロン	備 考
シート防水 ハイタフ防水 アイルーフ75デッキプレート		長尺カラーガルバリウム鋼板0.35t角波貼	長尺カラーガルバリウム鋼板0.35t角波貼	合板型枠打置しの上、清水材塗布	長尺カラーガルバリウム鋼板0.8t折版突き(Ⅱ型)	コンクリート金コテ	
(30分耐火構造F030RF-1745)		下地 ウレタンボード30t＋石膏ボード12.5t＋防水シート貼				9'-1'4"×165φ H1,500 (ウレタン塗膜2回塗り)	
硬質ウレタンボード50t敷		水切り：長尺カラーガルバリウム鋼板0.35t包み					


内部仕上表									
室 名		床	巾 木	壁		天 井		天井高	備 考
		仕 上		仕 上	下 地	仕 上	下 地		
1階	前 室	コンクリート金コテ防塵処理	コンクリート打放しの上発泡ウレタン150t	発泡ウレタン150t	鉄骨鋼絲	発泡ウレタン150t	デッキプレート	8.316	
					石膏ボード12.5t				
1階	保冷库	コンクリート金コテ防塵処理	コンクリート打放しの上発泡ウレタン150t	発泡ウレタン150t	鉄骨鋼絲	発泡ウレタン150t	デッキプレート	8.316	
					石膏ボード12.5t				
1階	製氷室	コンクリート金コテ防塵処理	コンクリート打放しの上発泡ウレタン150t	発泡ウレタン150t	鉄骨鋼絲	発泡ウレタン150t	デッキプレート	8.316	
					石膏ボード12.5t				

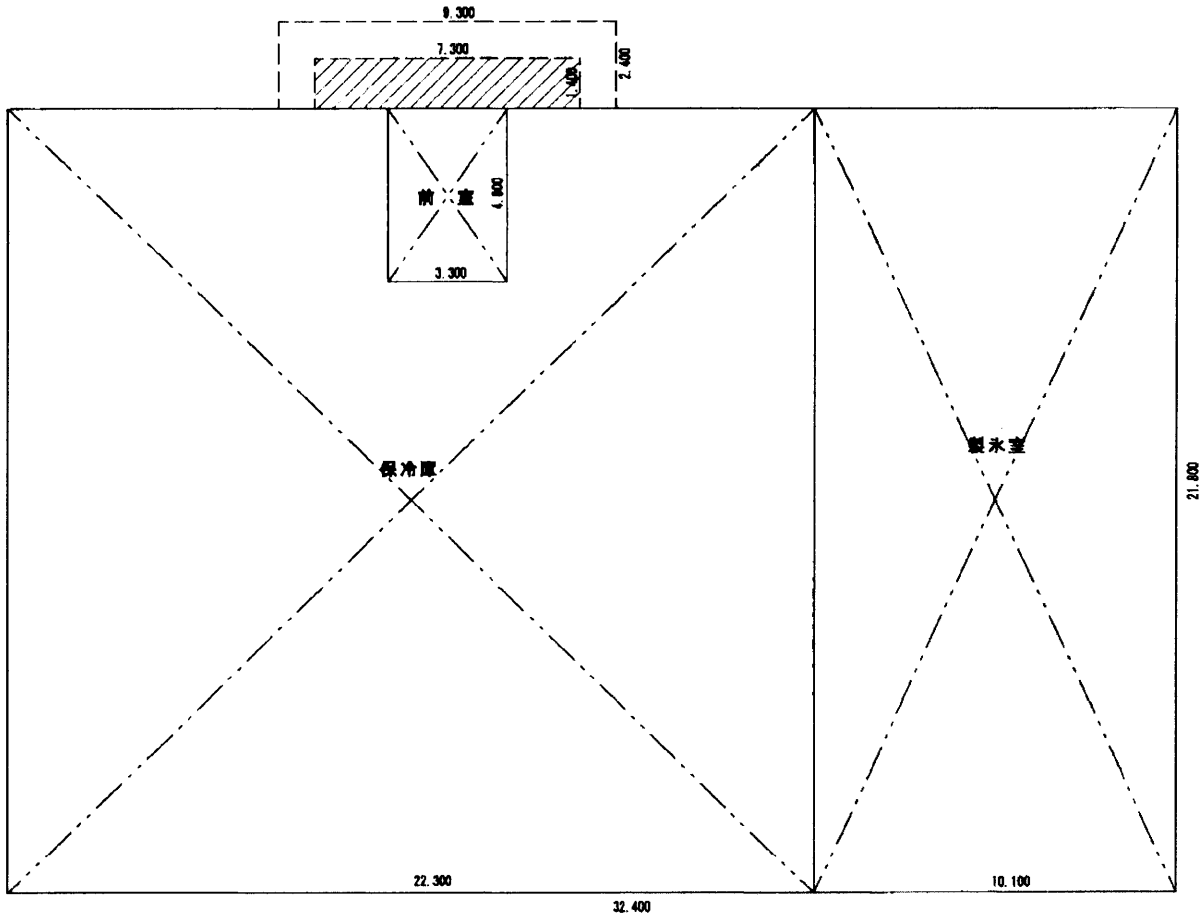

床面積 32.400 × 21.600 = 699.84 m2
建築面積 32.400 × 21.600 + 7.300 × 1.400 = 710.06 m2
前 室 3.300 × 4.800 = 15.84 m2
保冷库 22.300 × 21.600 - 15.84 = 465.84 m2
製氷室 10.100 × 21.600 = 218.16 m2

1階求積図 1/100

CONSTRUCTION	TITLE	DRAWING	NAME	SCALE		DATE	TO MA TO 都 間 社 設 計 帯広市西16条南6丁目3番18号 TEL0155-66-6860 竹 本 泰 之	NUMBER A-6
				A1	A3			
				1/100	1/200			
	馬鈴しょ保冷貯蔵庫新築工事		仕上表・求積図・求積表			2025 . 5	1級建築士事務所 (+)337号 1級建築士登録 193537号	

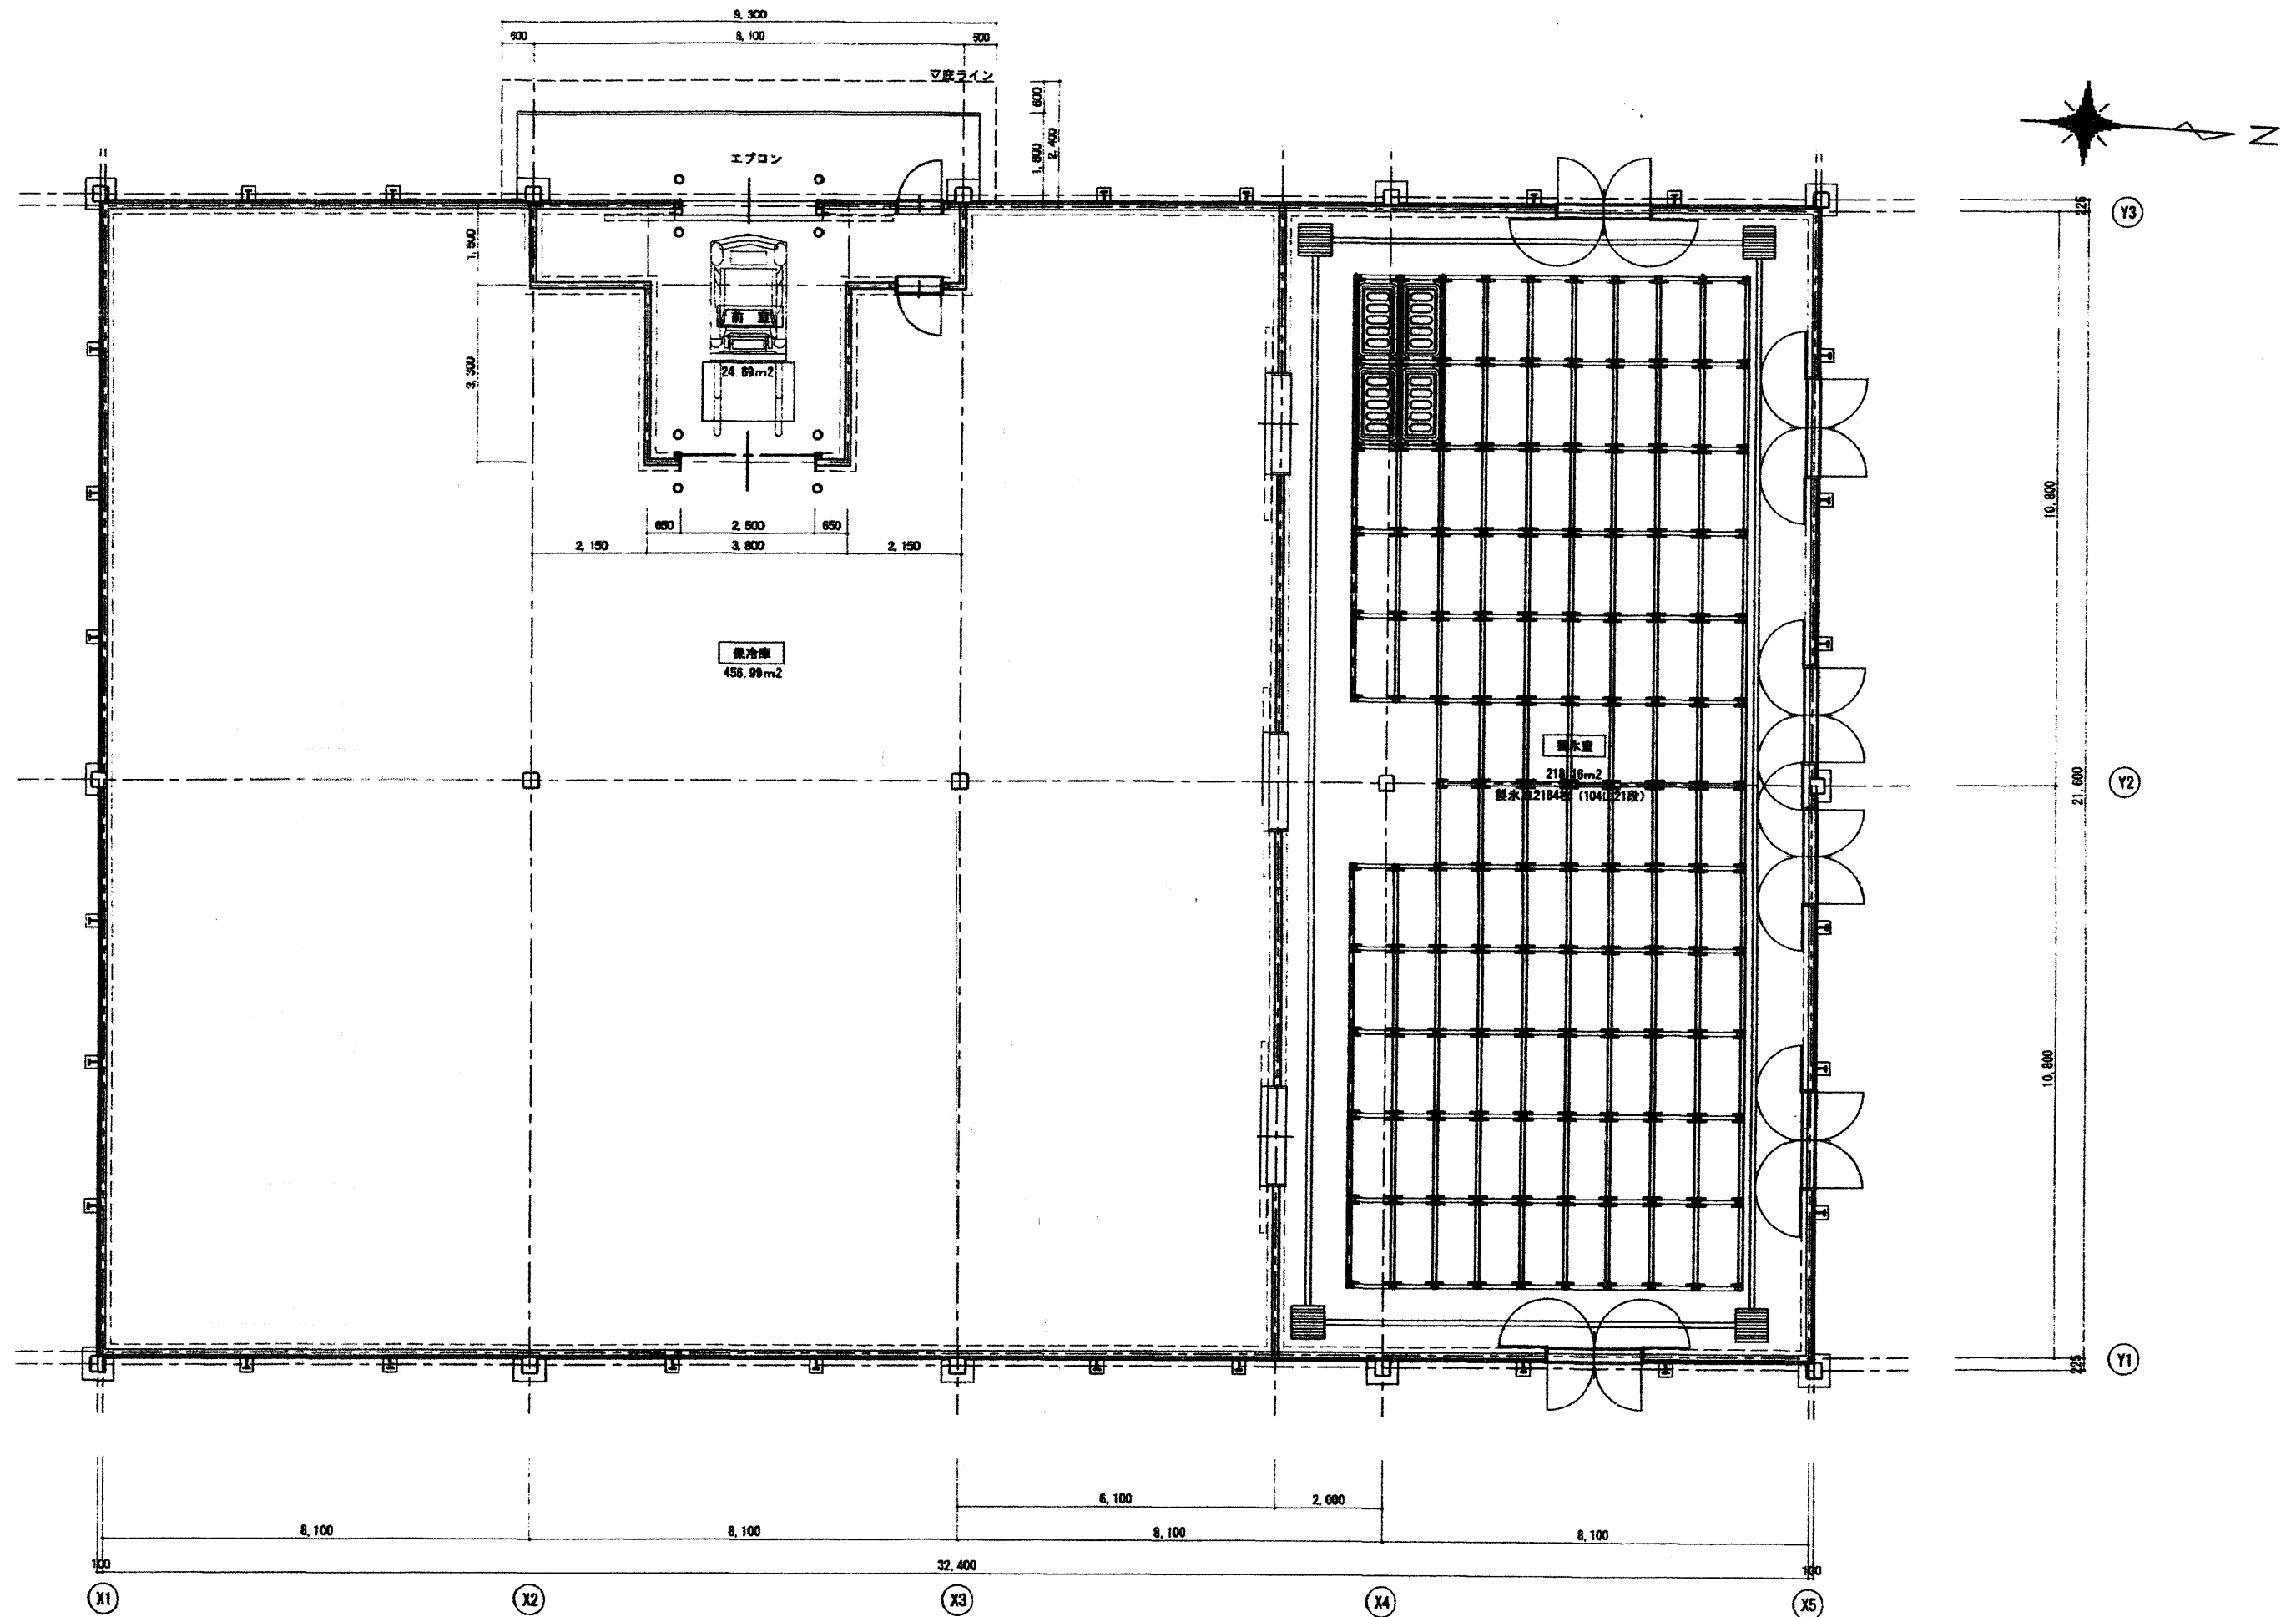

CONSTRUCTION TITLE
馬鈴しょ保冷貯蔵庫建設工事

DRAWING NAME
平面図


SCALE
A1 1/60
A3 1/120

DATE
2025. 5

TO MA TO
都間社設計
〒165-0001 東京都港区六本木6丁目9番1号

1級建築士事務所 (+) 337号
1級建築士登録 193537号

NUMBER
A-6

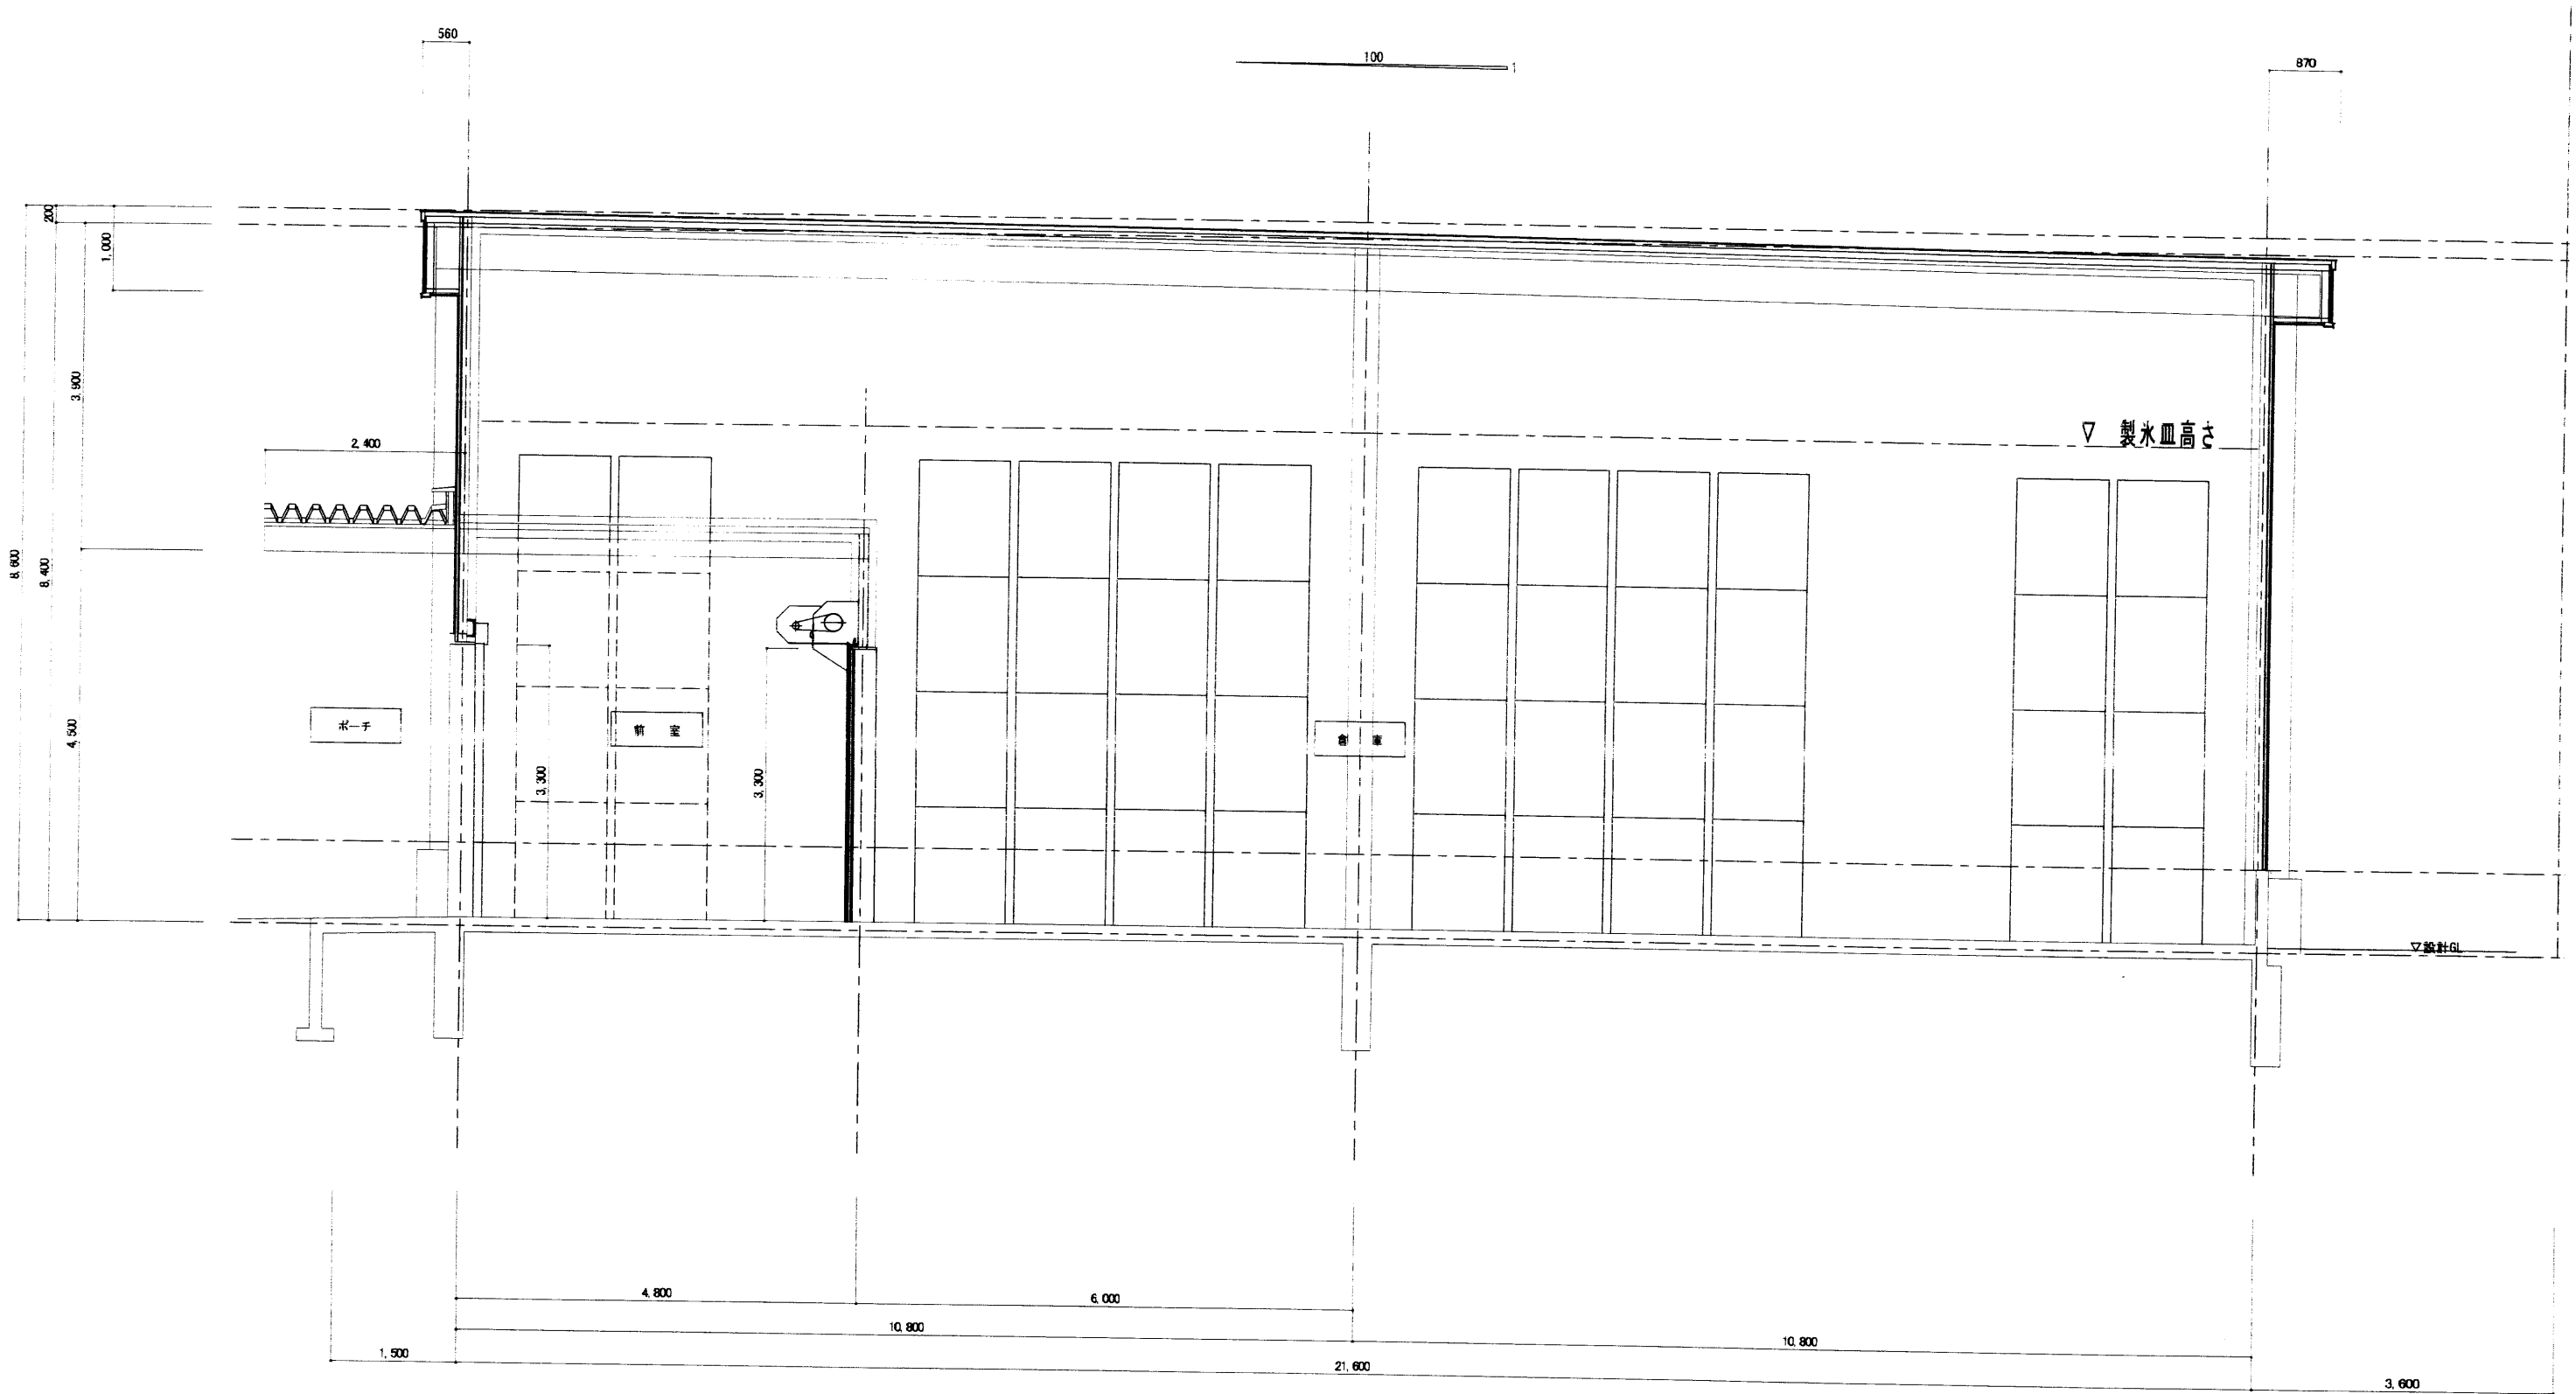

CONSTRUCTION TITLE

馬鈴しょ保冷貯蔵庫建設工事

DRAWING NAME

矩 計 図

SCALE

A1

A3

1/60

1/120

DATE

2025 . 5

TO MA TO

都 間 杜 設 計

帯広市西16条南6丁目3番18号



1級建築士事務所 (+) 337号
1級建築士登録 193537号

TEL 0155-66-6860

竹 本 泰 之

NUMBER

A-7

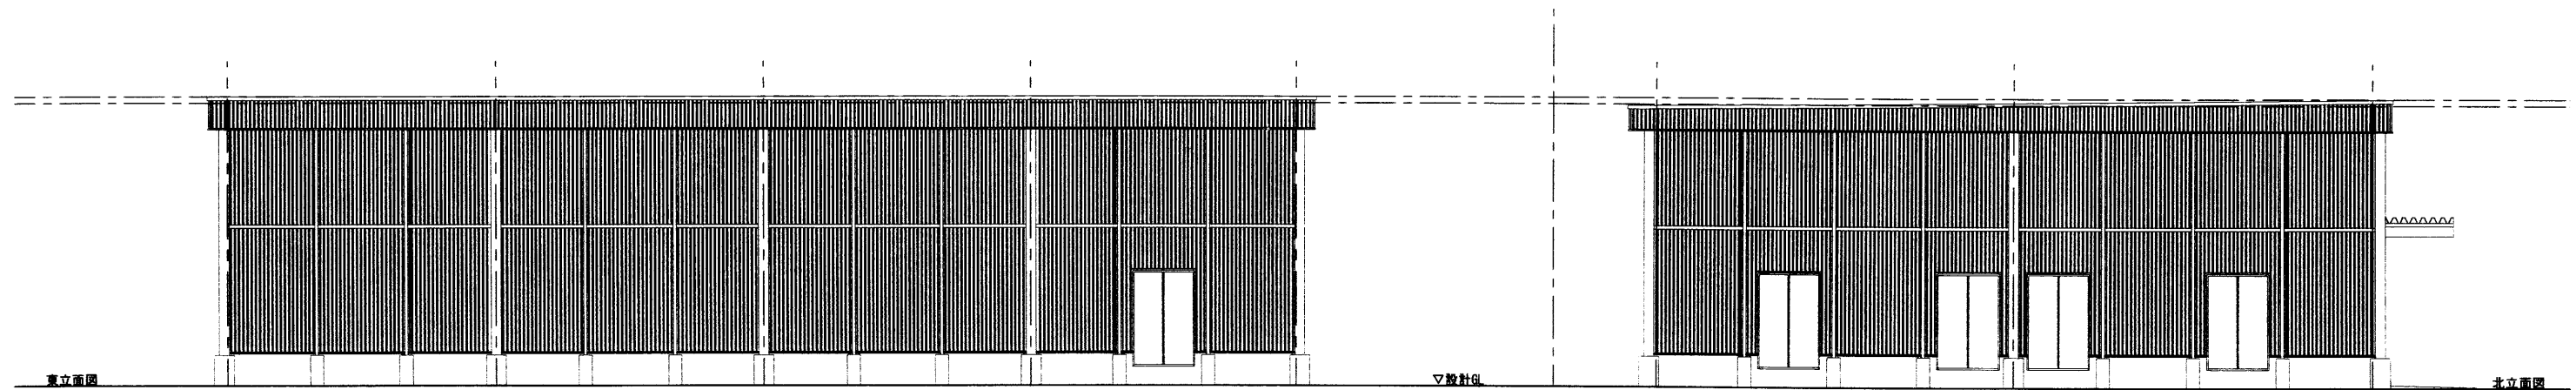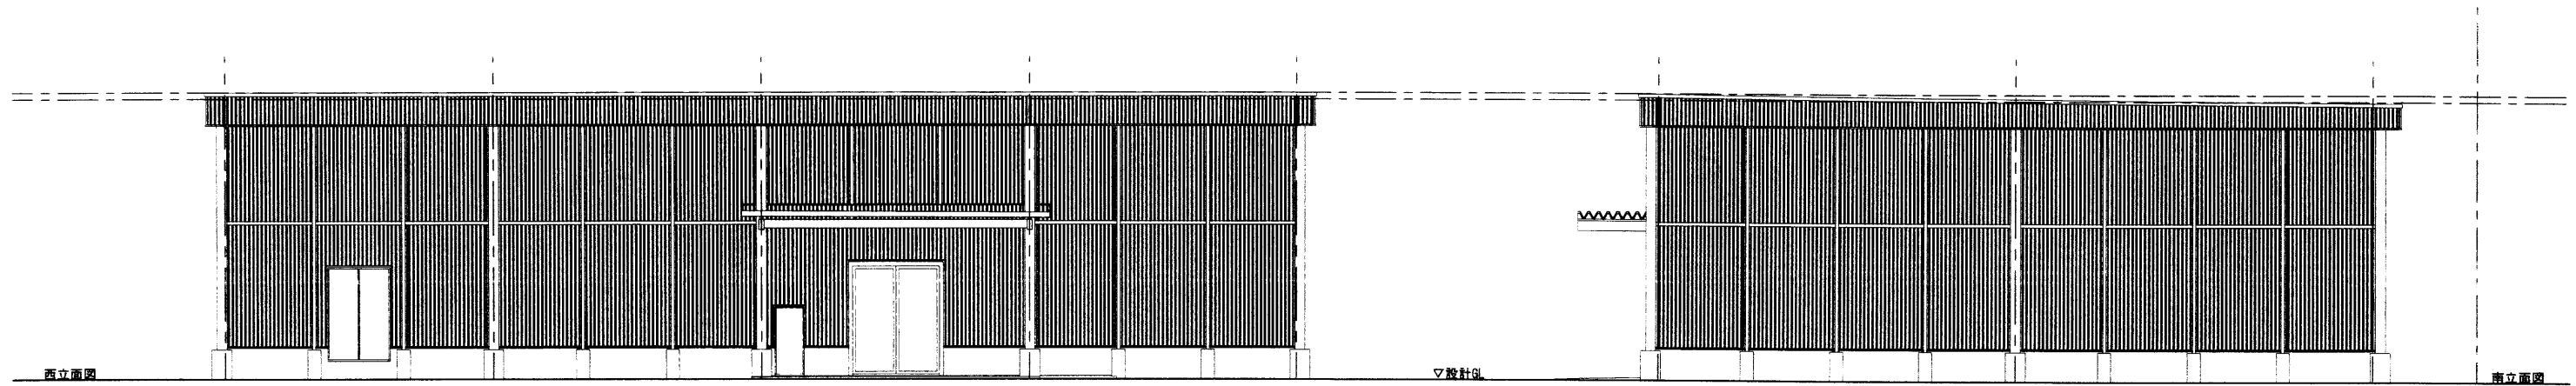

CONSTRUCTION	TITLE 馬鈴しょ保冷貯蔵庫建設工事	DRAWING	NAME 立面図	SCALE		DATE 2025 . 5	TO MA TO 都 間 杜 設 計 帯広市西16条南6丁目3番18号	1級建築士事務所 (+) 337号 1級建築士登録 193537号 TEL0155-66-6860 竹本 泰之	NUMBER A-7
				AI	A3				
				1/100	1/200				